



LOGISTYKA USUWANIA ŚNIEGU Z POŁACI DACHOWEJ

ZALACZNIK X2


DOKUMENTACJA
POWYKONAWCZA

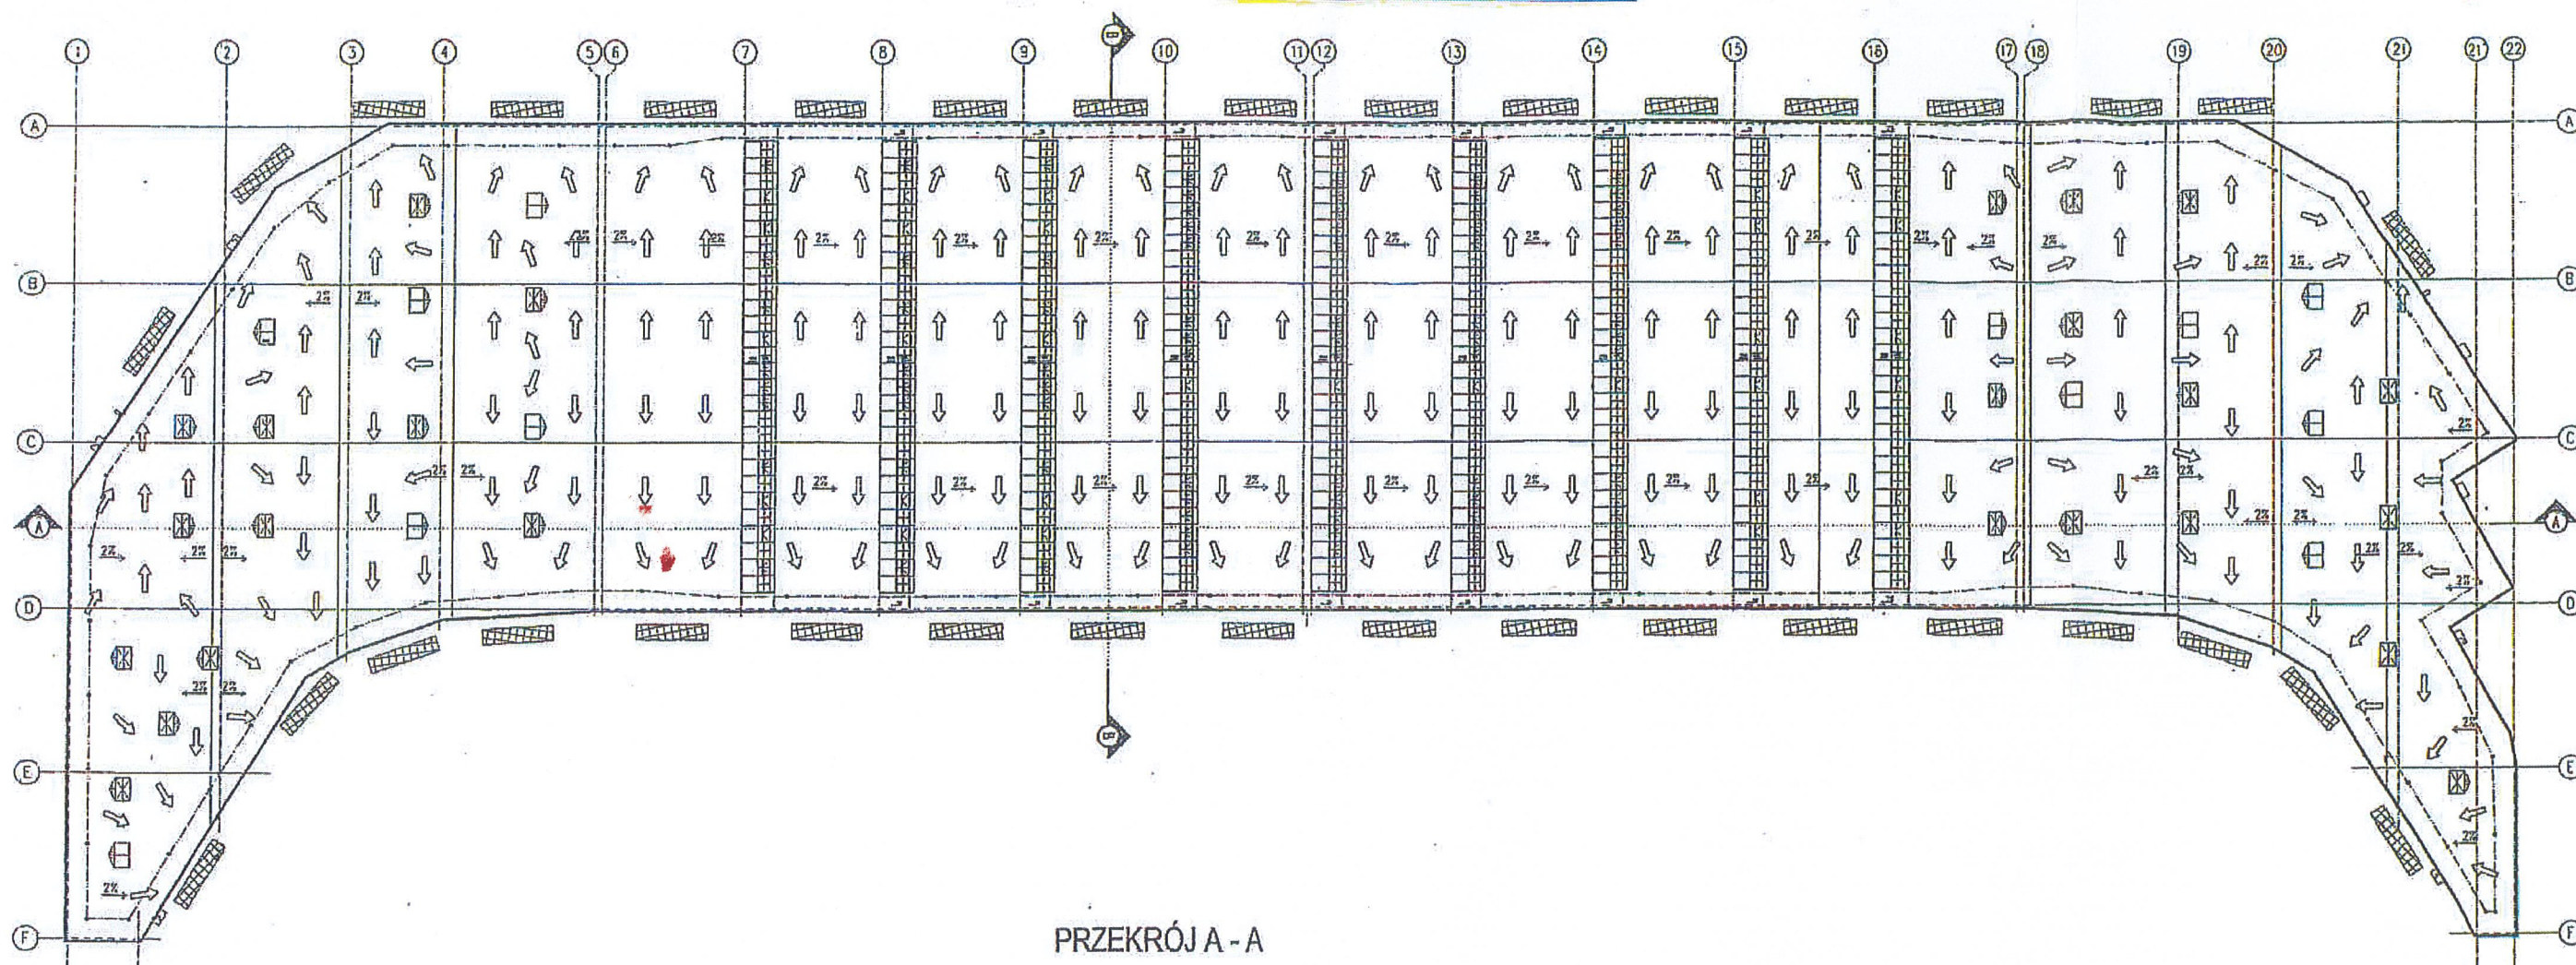

PRZEKRÓJ A-A

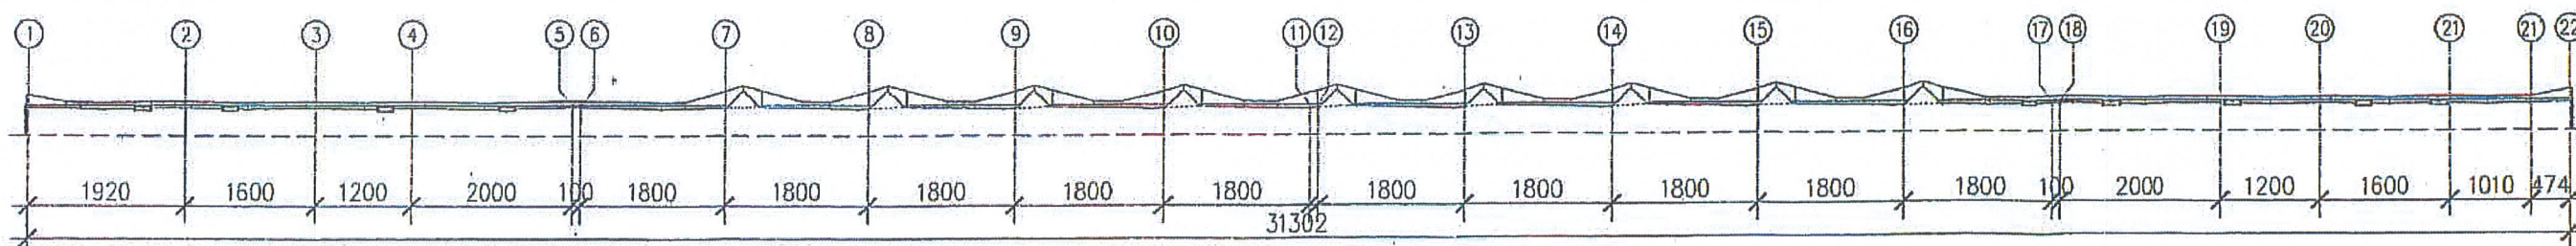

PRZEKRÓJ B-B

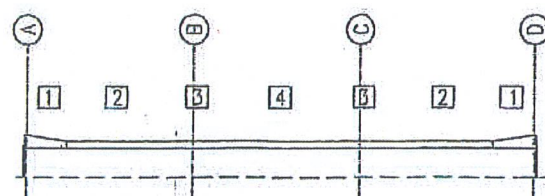

- PROPONOWANE MIEJSCE SKŁADOWANIA ŚNIEGU
- KOLEJNOŚĆ USUWANIA ŚNIEGU
- KIERUNKI USUWANIA ŚNIEGU
- ASEKURACJA