SCHEMAT BLOKOWY - WARSZAWSKA

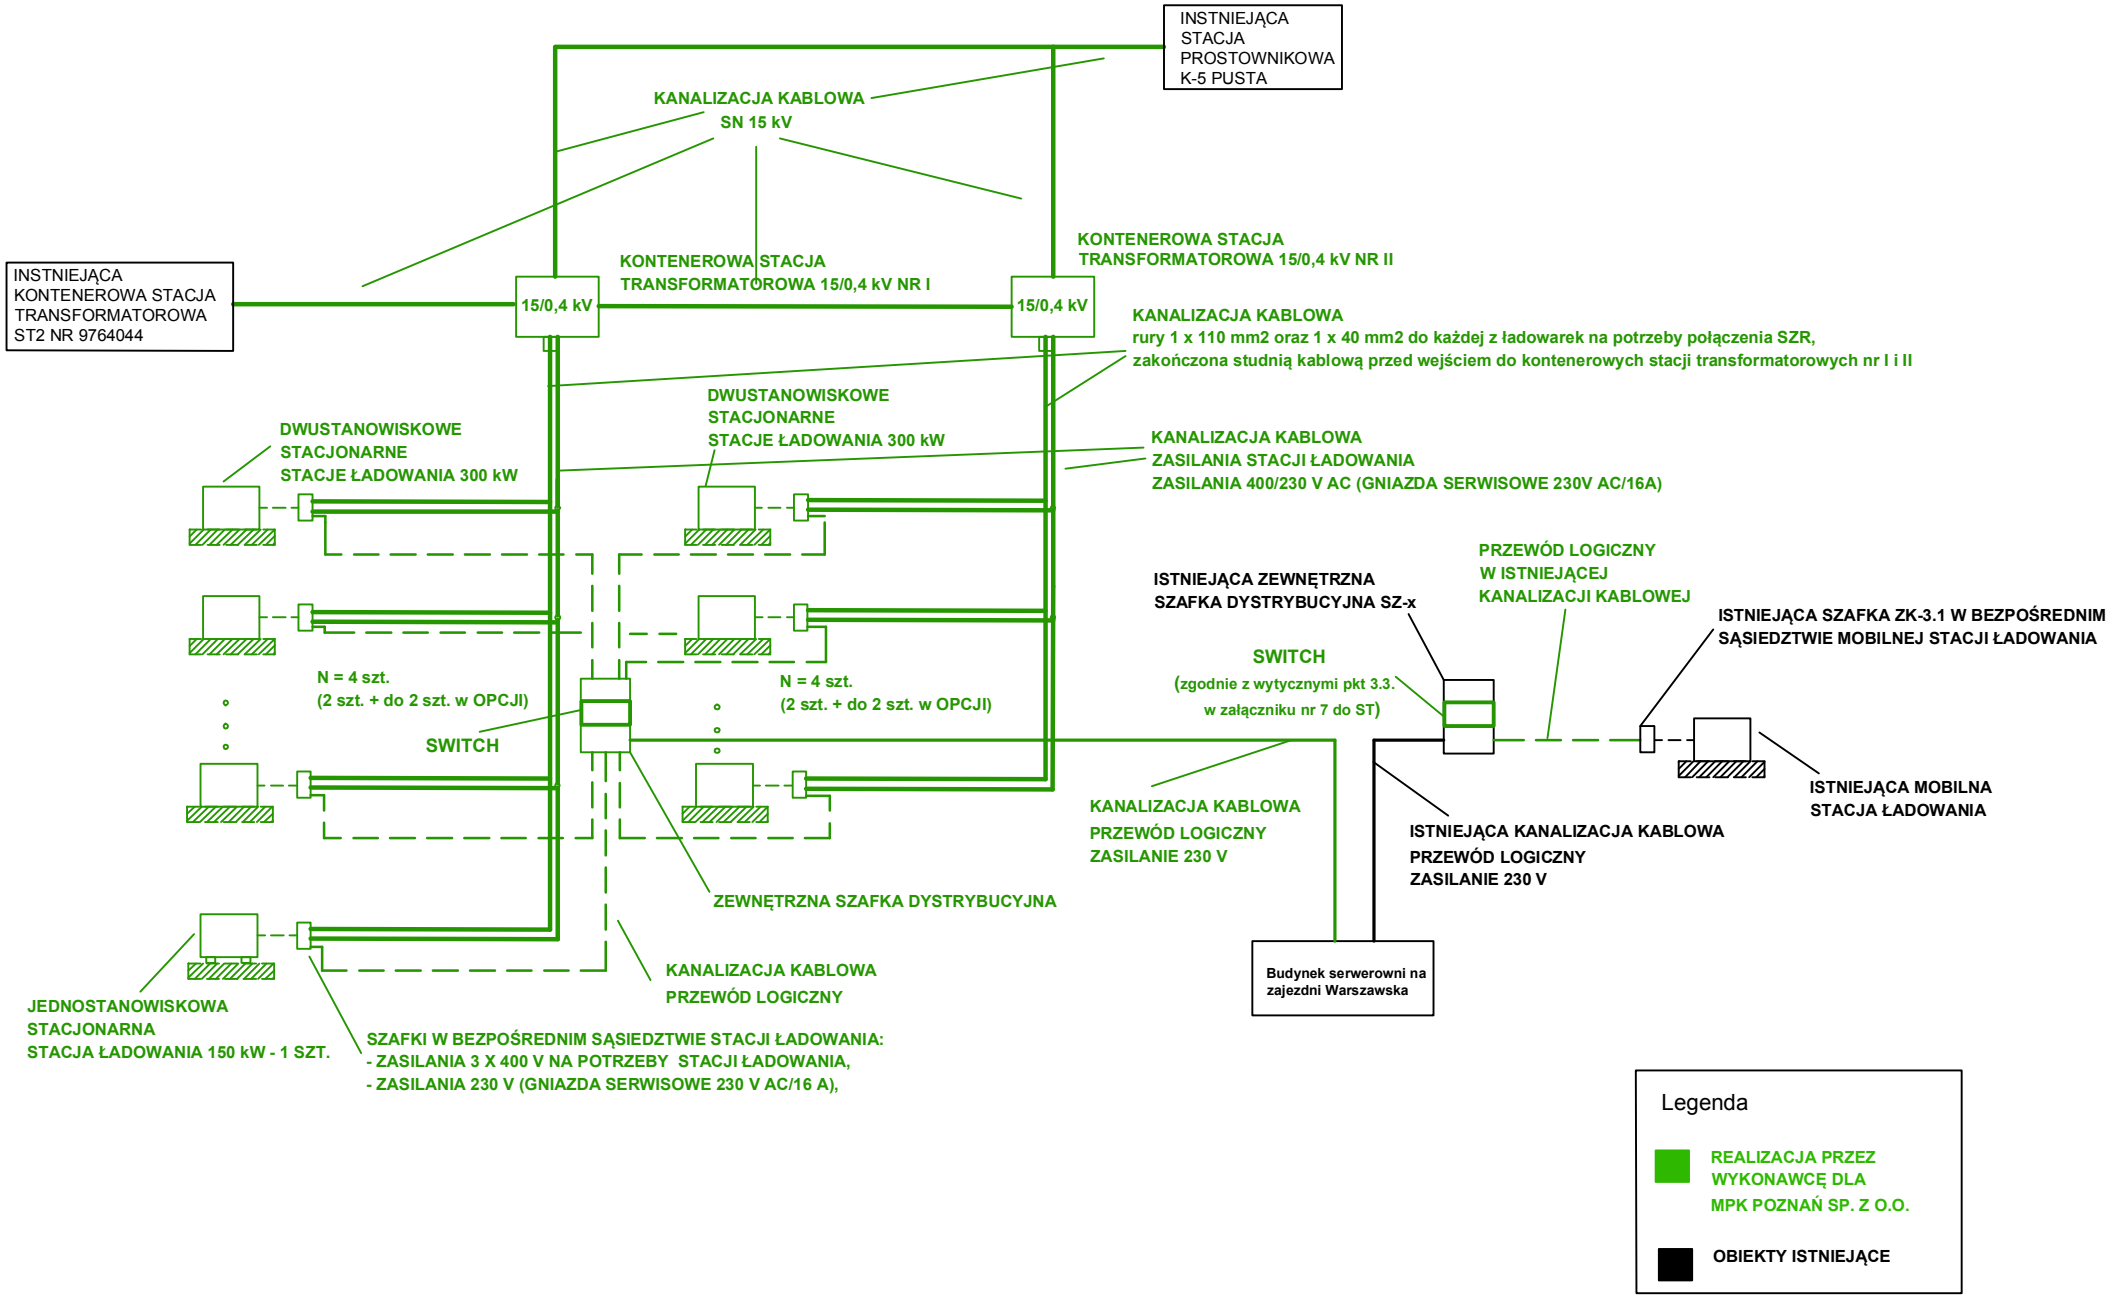

Rysunek poglądowy bez zachowania skali